skala 1:100
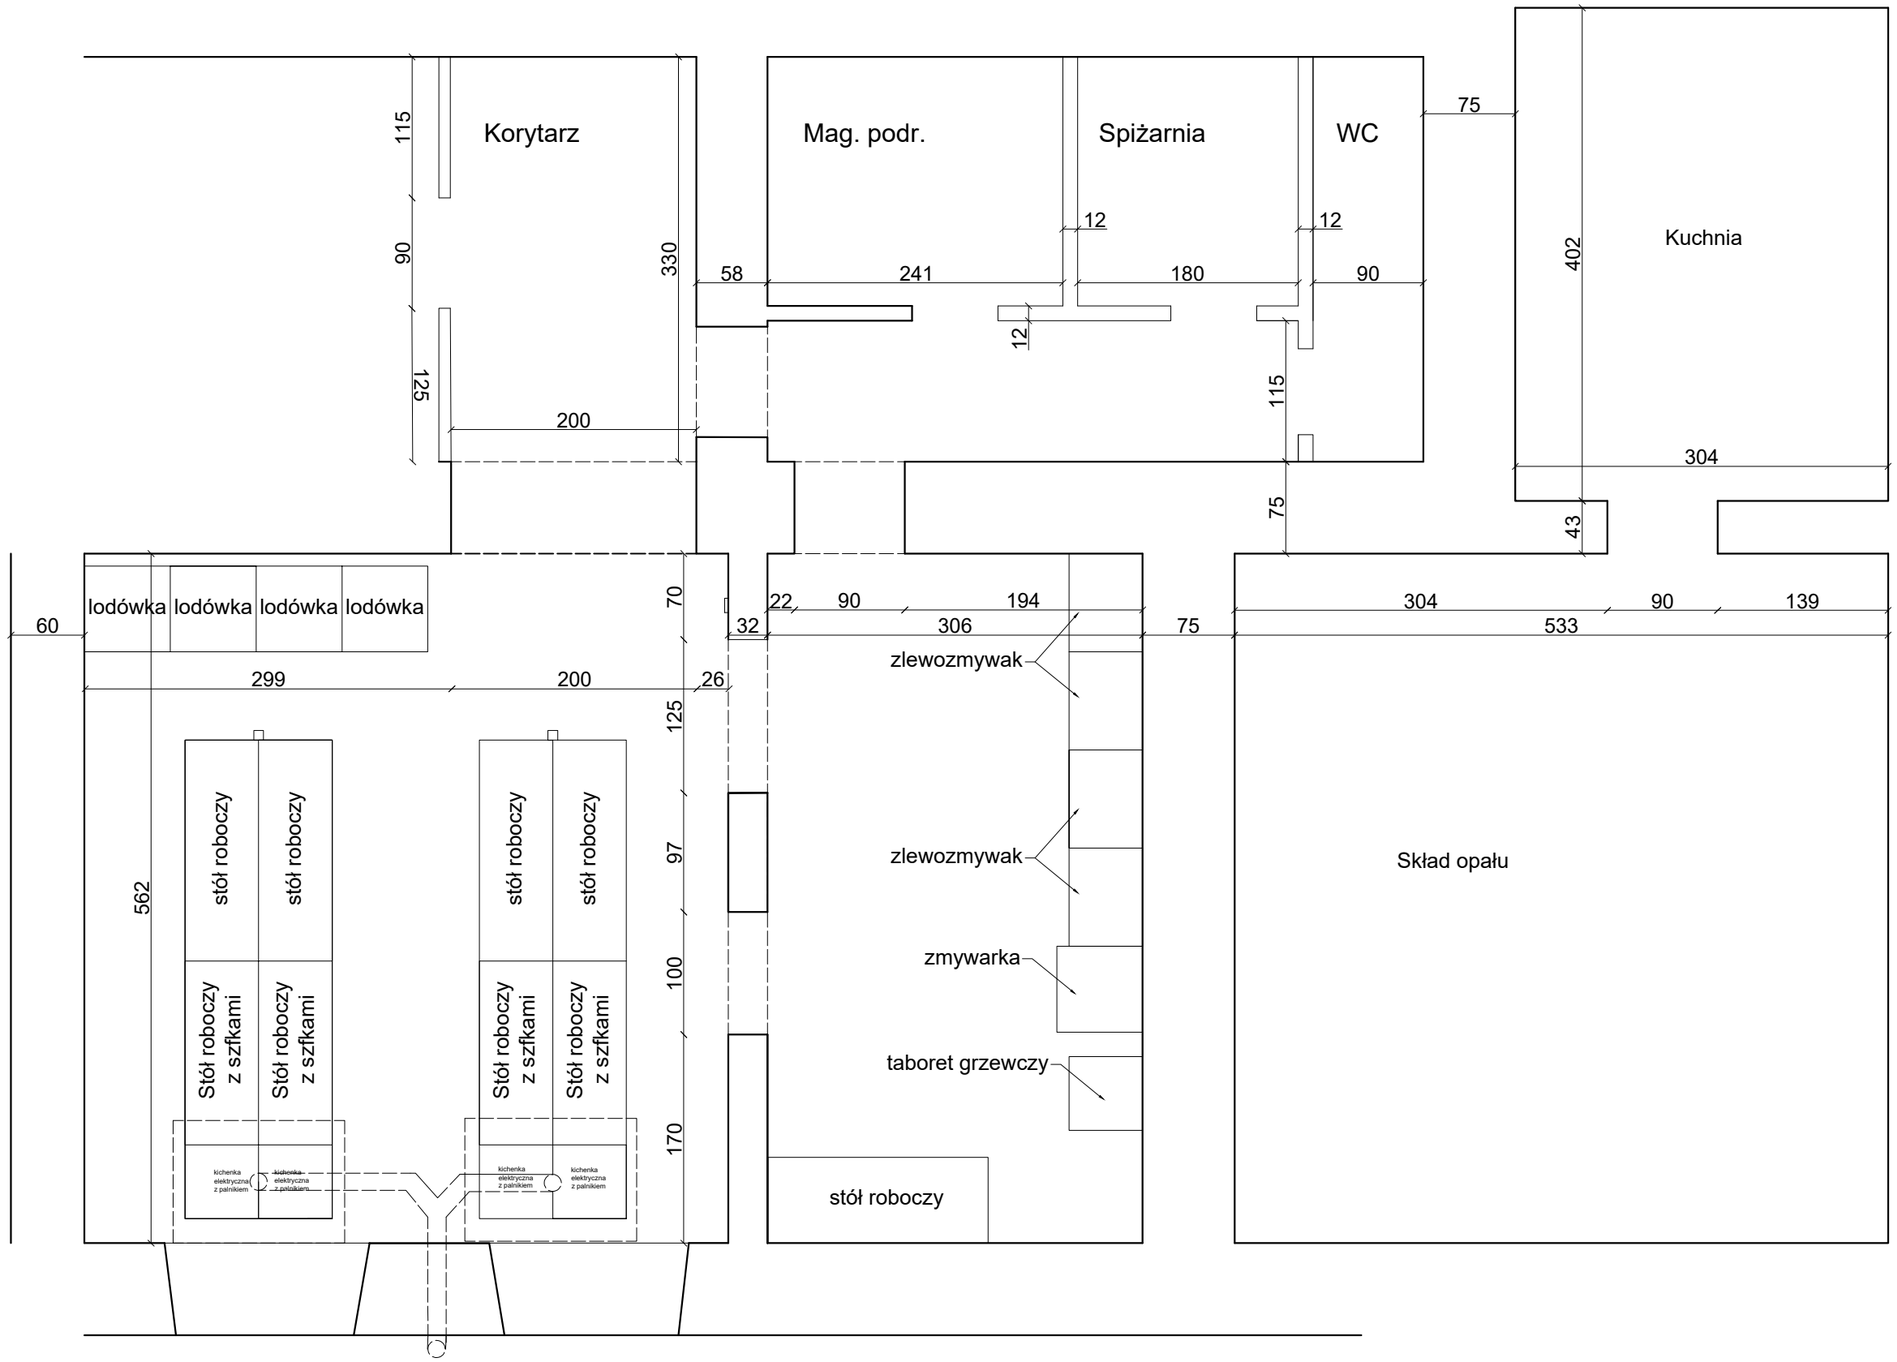
RYSUNEK POGLĄDOWY